


Жилой комплекс с объектами обслуживания населения
по ул. О.Трутенка 3, в Голосеевском районе г.Киева

Планировочное решение

офис №3 на первом этаже секции "А" дома №1

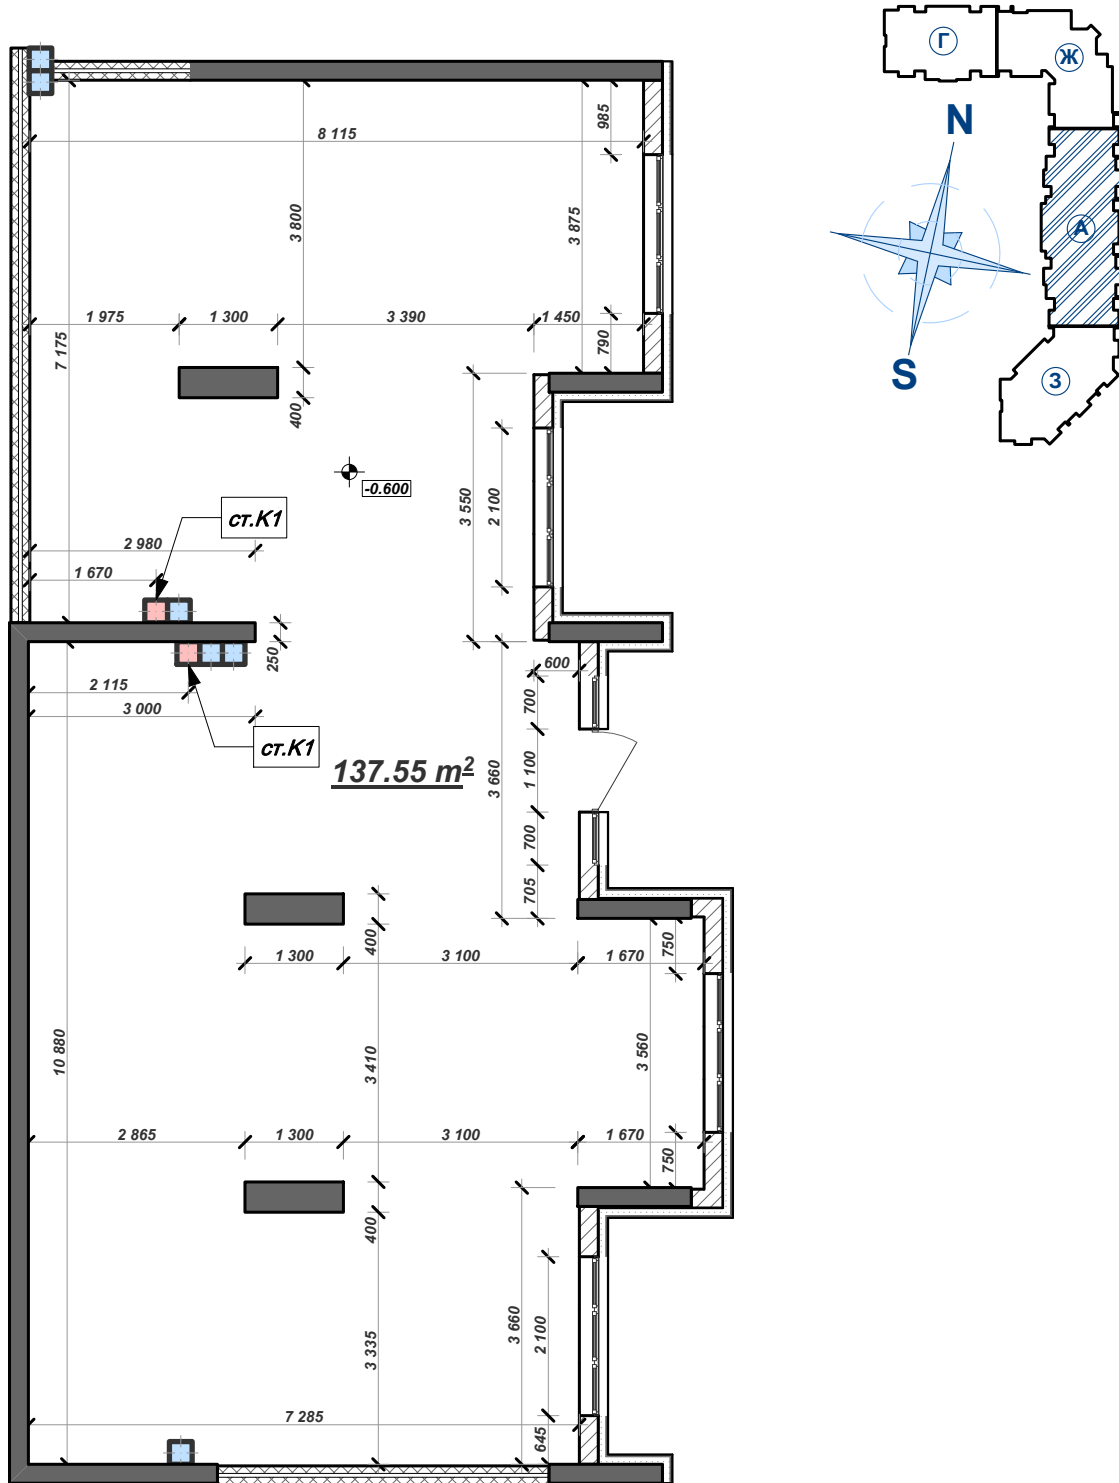


Общая площадь офиса: 137.55 м²

Жилой комплекс с объектами обслуживания населения
по ул. О.Трутенка 3, в Голосеевском районе г.Киева

Планировочное решение

офис №4 на первом этаже секции "А" дома №1

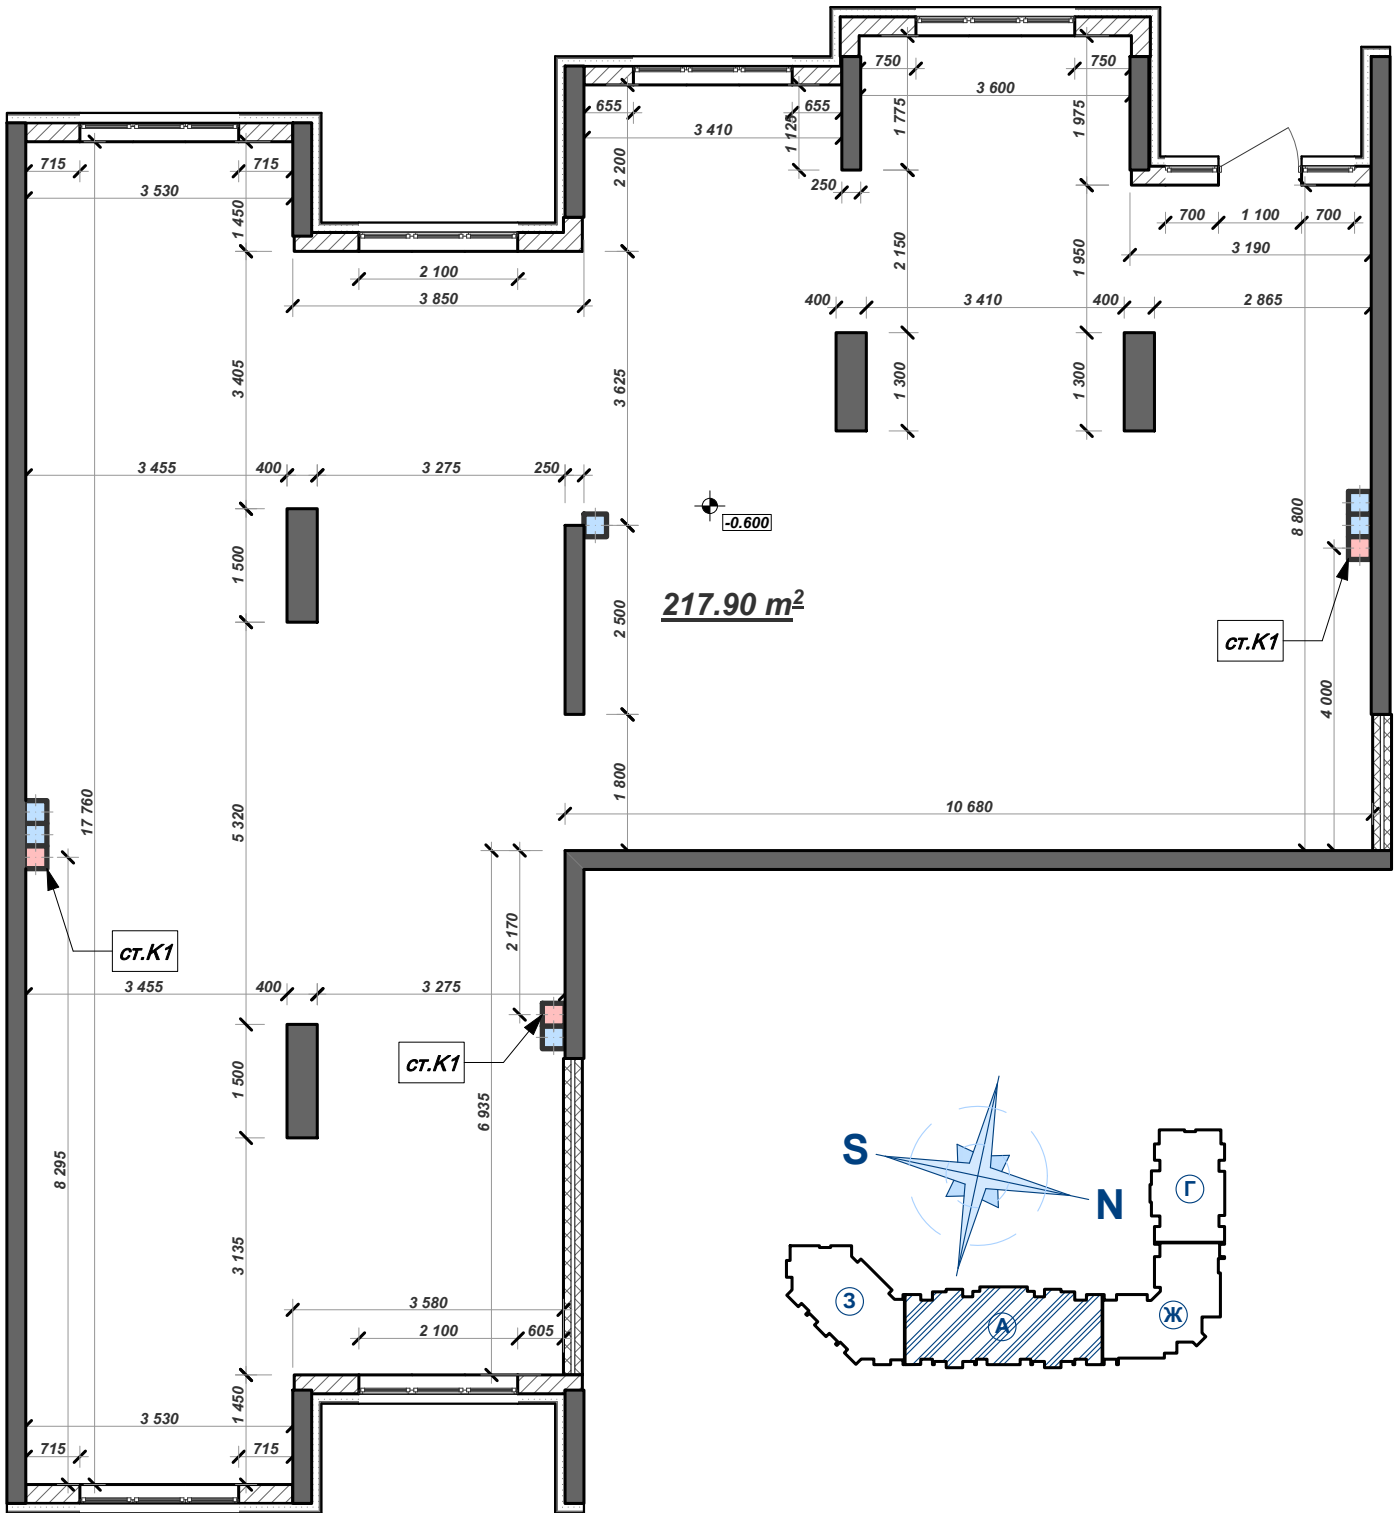


Общая площадь офиса: 217.90 м²

Жилой комплекс с объектами обслуживания населения
по ул. О.Трутенка 3, в Голосеевском районе г.Киева

Планировочное решение

офис №2 на втором этаже секции "А" дома №1


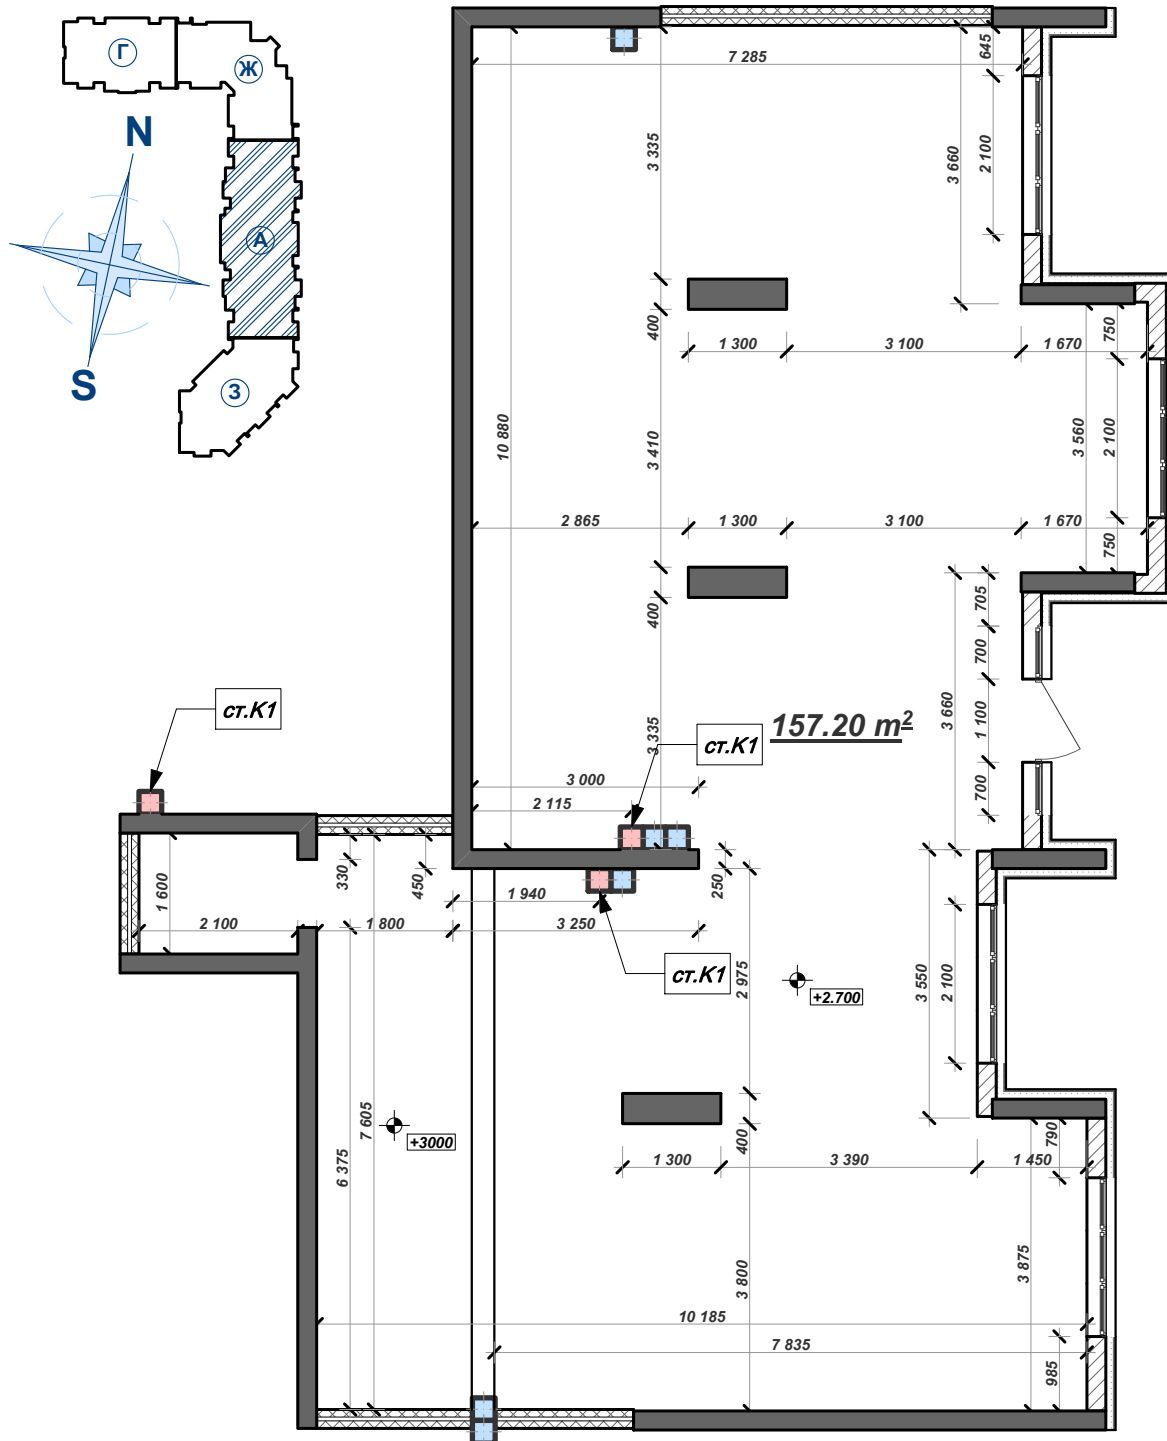


Общая площадь офиса: 157.20 м²

Жилой комплекс с объектами обслуживания населения
по ул. О.Трутенка 3, в Голосеевском районе г.Киева

Планировочное решение

офис №3 на втором этаже секции "А" дома №1

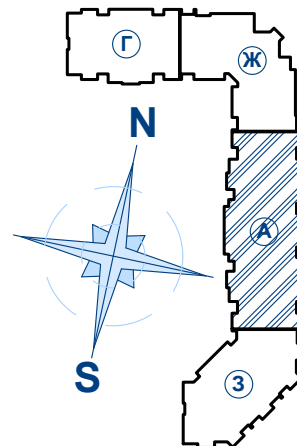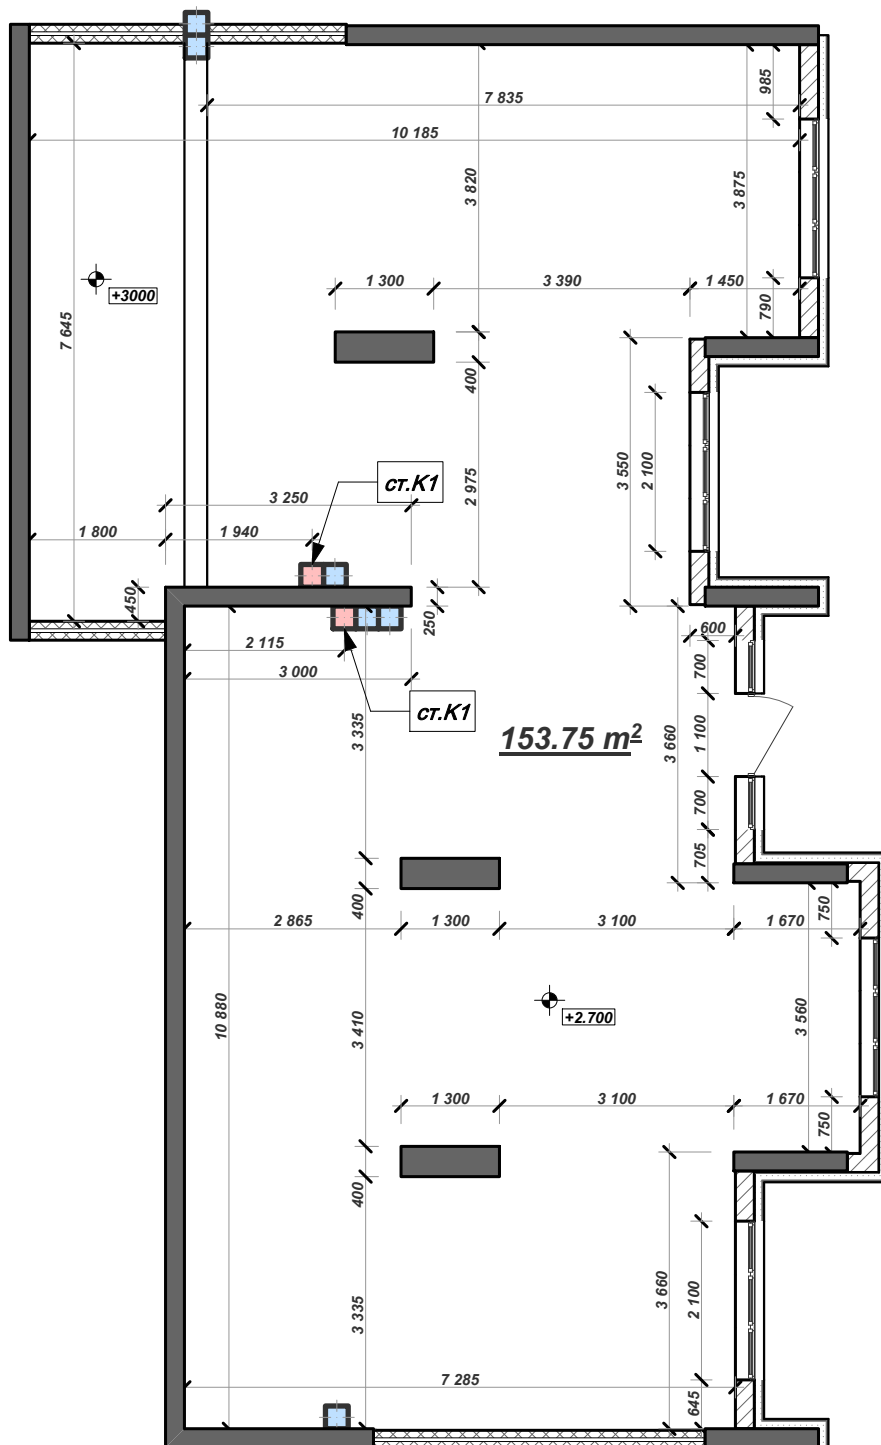


Общая площадь офиса: 153.75 м²

Жилой комплекс с объектами обслуживания населения
по ул. О.Трутенка 3, в Голосеевском районе г.Киева

Планировочное решение

офис №4 на втором этаже секции "А" дома №1

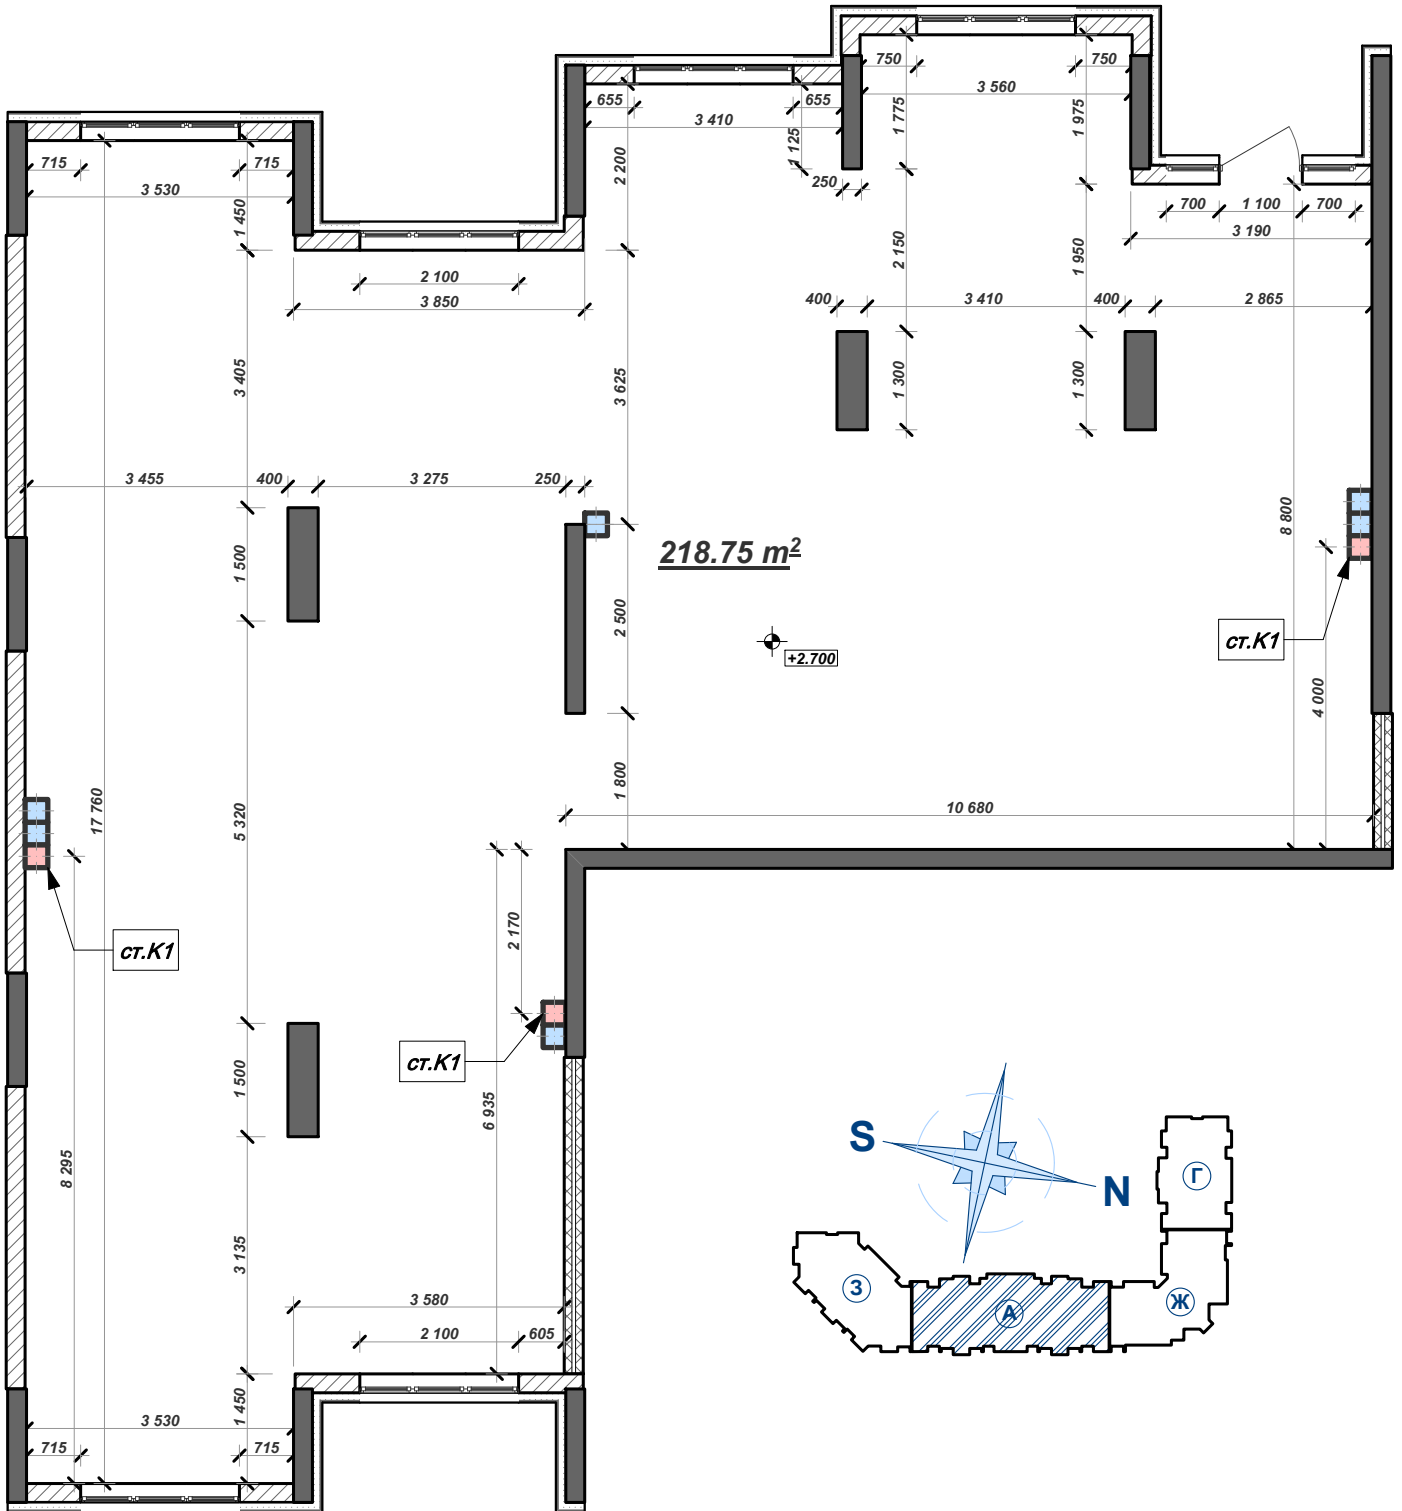

Общая площадь офиса: 218.75 м²