


Жилой комплекс с объектами обслуживания населения  
по ул. О.Трутенка 3, в Голосеевском районе г.Киева

**Планировочное решение**

офис №1 на первом этаже секции "Г" дома №1

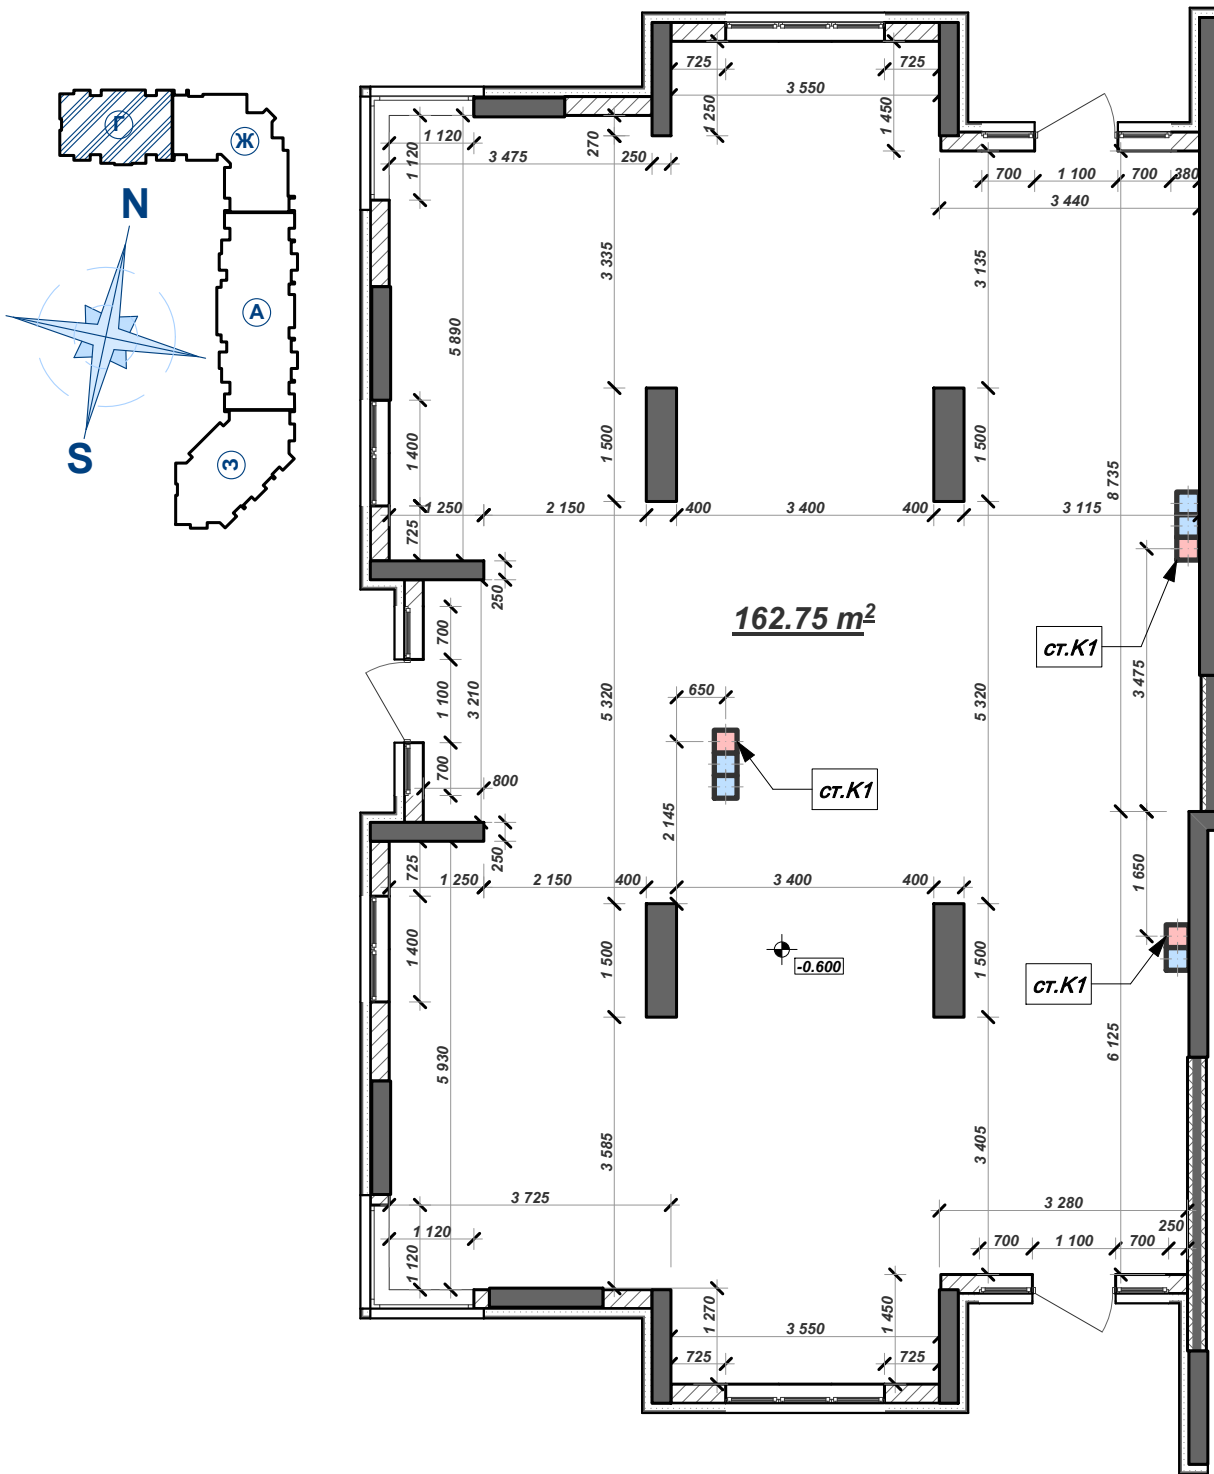


Общая площадь офиса: 162.75 м<sup>2</sup>

Жилой комплекс с объектами обслуживания населения  
по ул. О.Трутенка 3, в Голосеевском районе г.Киева

**Планировочное решение**

офис №2 на первом этаже секции "Г" дома №1

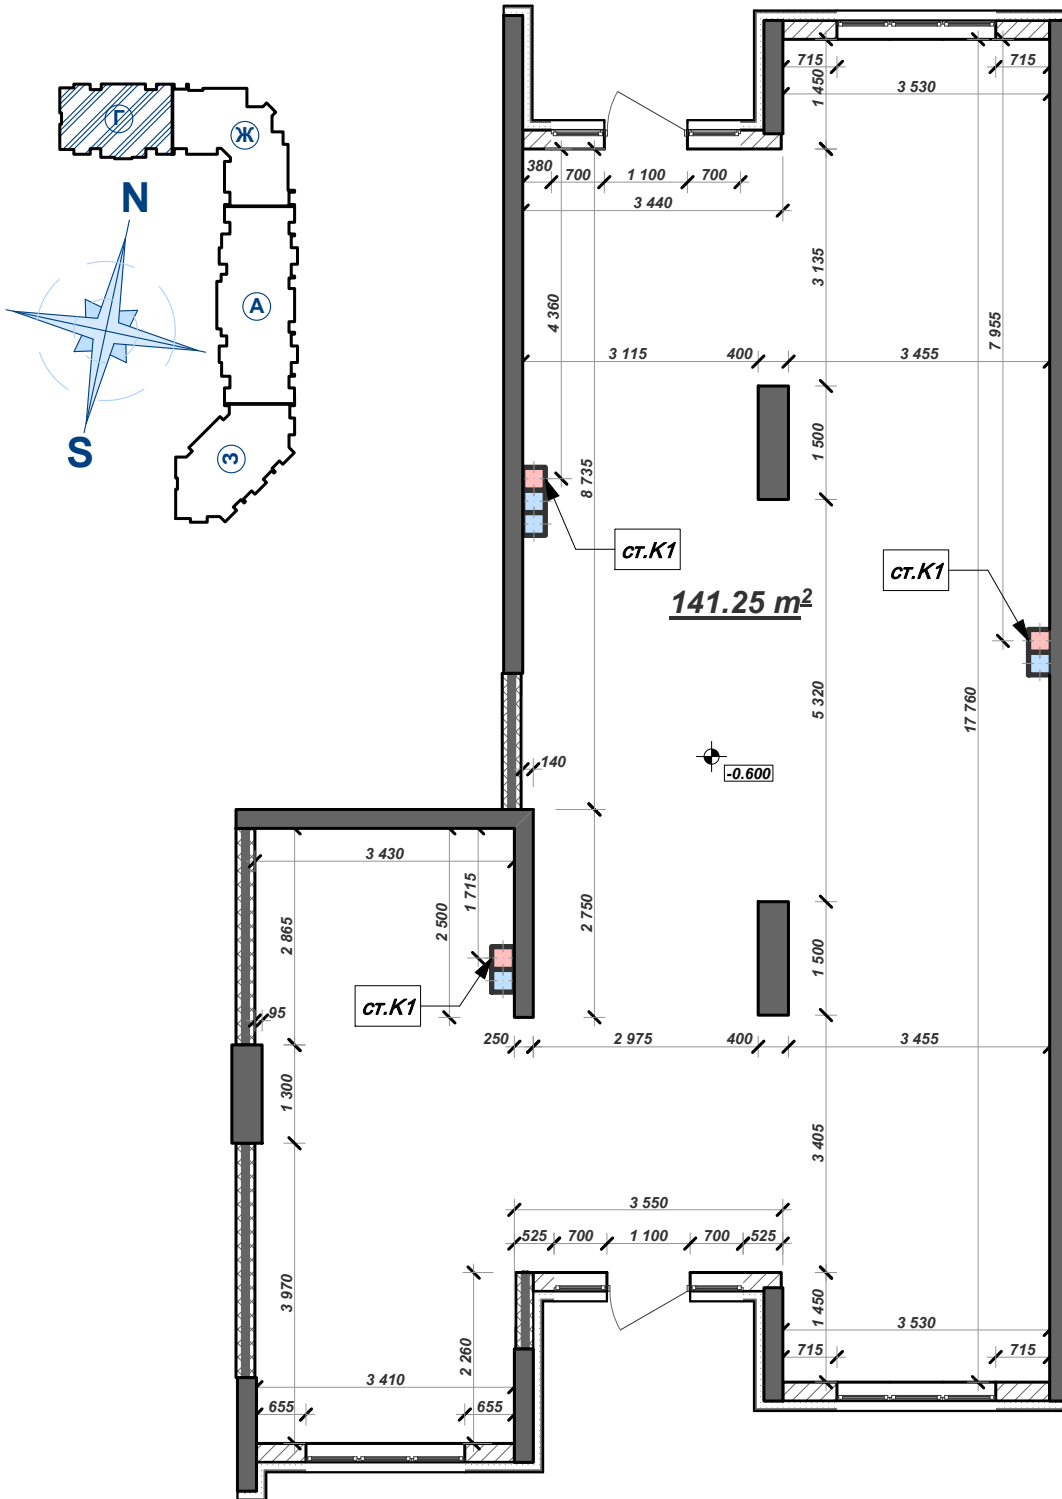


Общая площадь офиса: 141.25 м<sup>2</sup>

Жилой комплекс с объектами обслуживания населения  
по ул. О.Трутенка 3, в Голосеевском районе г.Киева

**Планировочное решение**

офис №1 на втором этаже секции "Г" дома №1


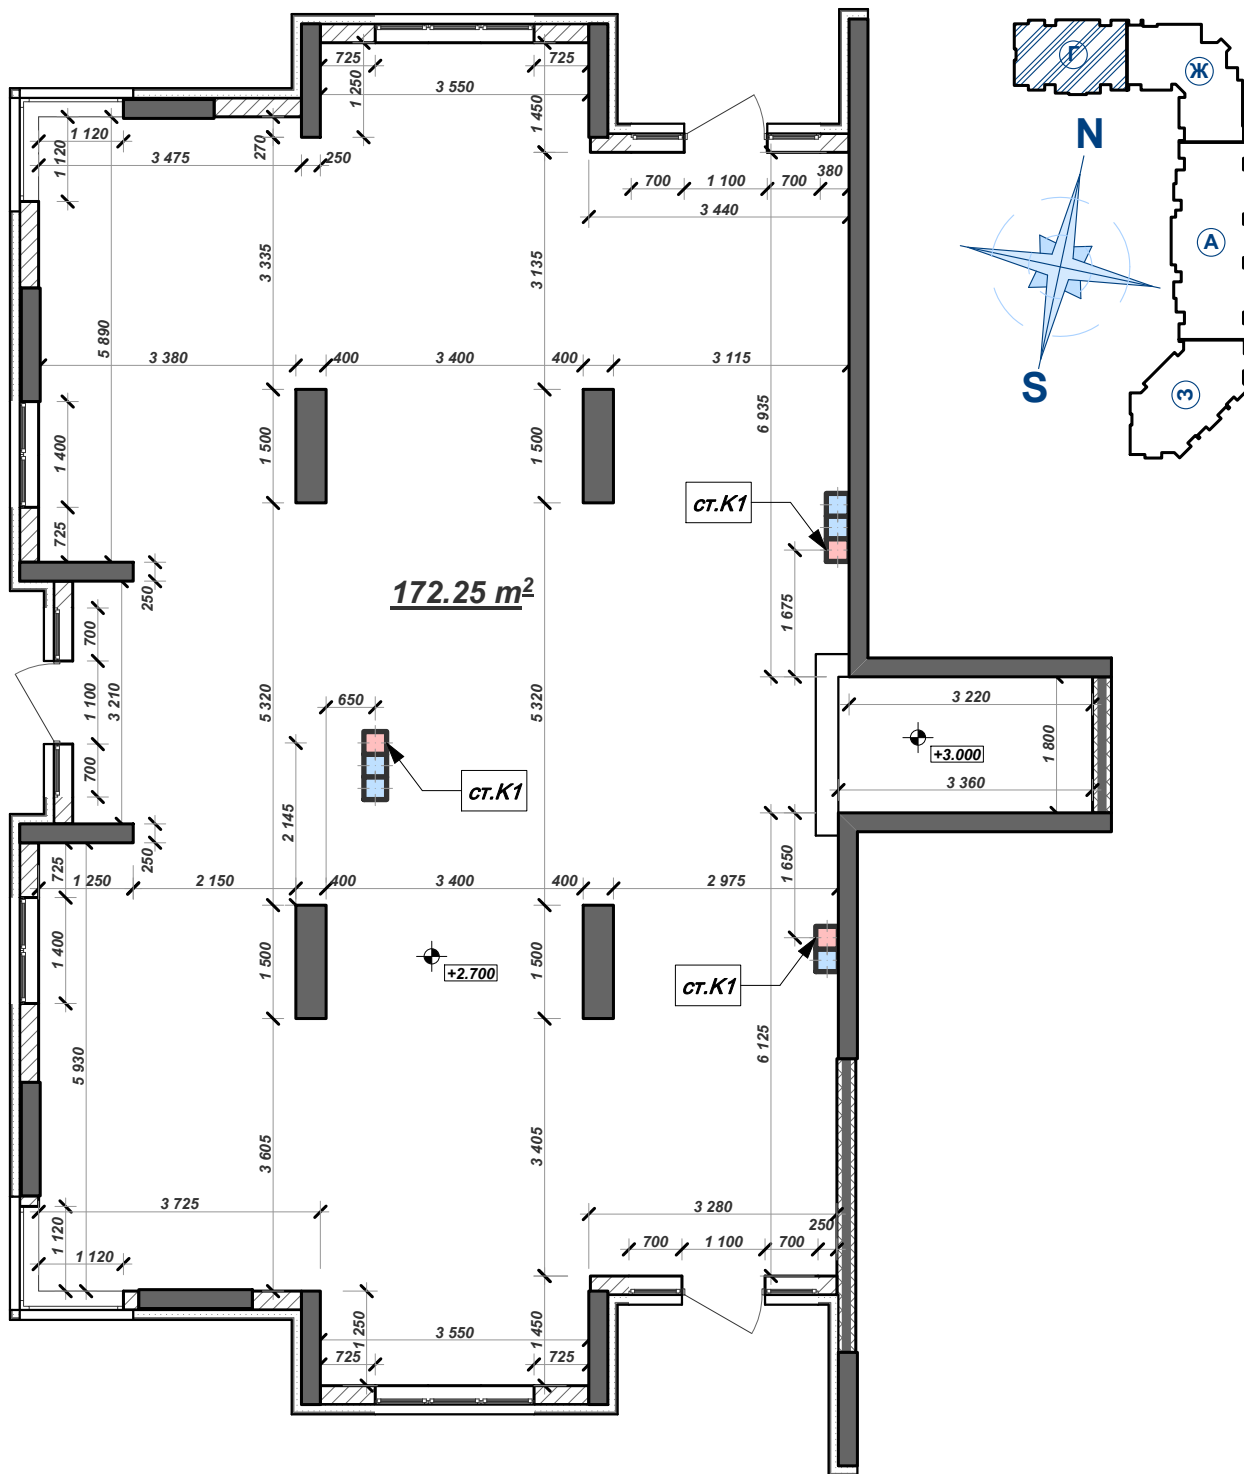


Общая площадь офиса: 172.25 м²

Жилой комплекс с объектами обслуживания населения  
по ул. О.Трутенка 3, в Голосеевском районе г.Киева

**Планировочное решение**

офис №2 на втором этаже секции "Г" дома №1

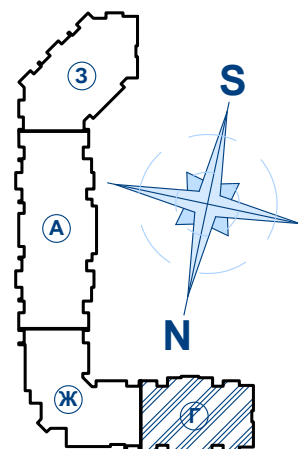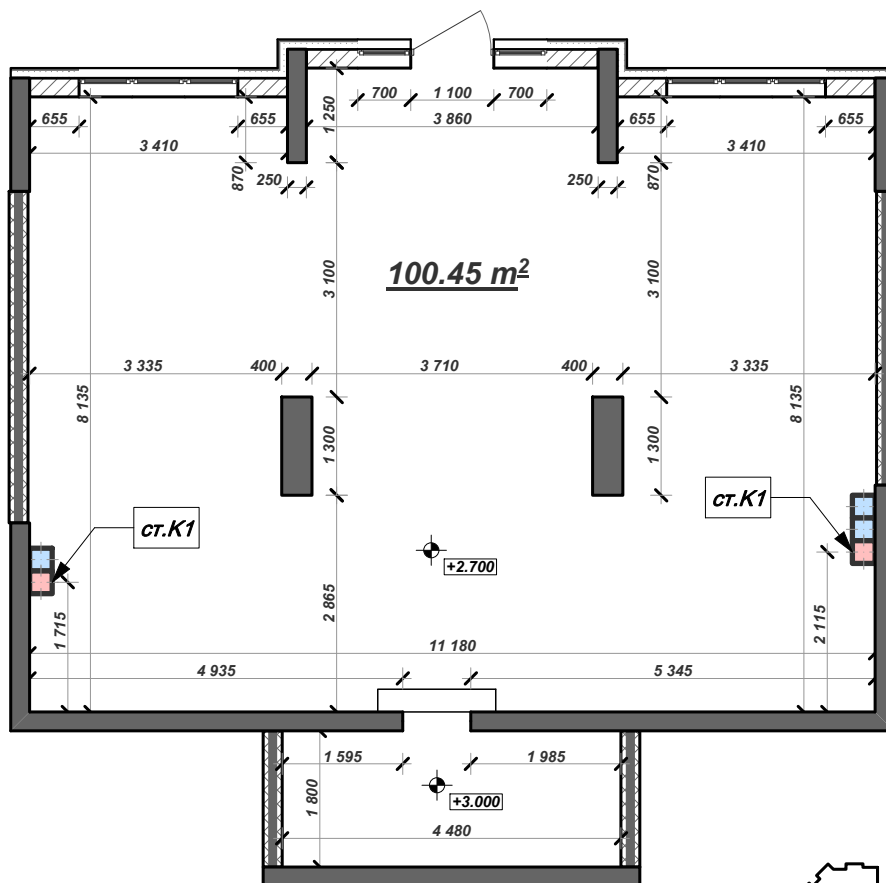


Общая площадь офиса: 100.45 м<sup>2</sup>

Жилой комплекс с объектами обслуживания населения  
по ул. О.Трутенка 3, в Голосеевском районе г.Киева

**Планировочное решение**

офис №3 на втором этаже секции "Г" дома №1

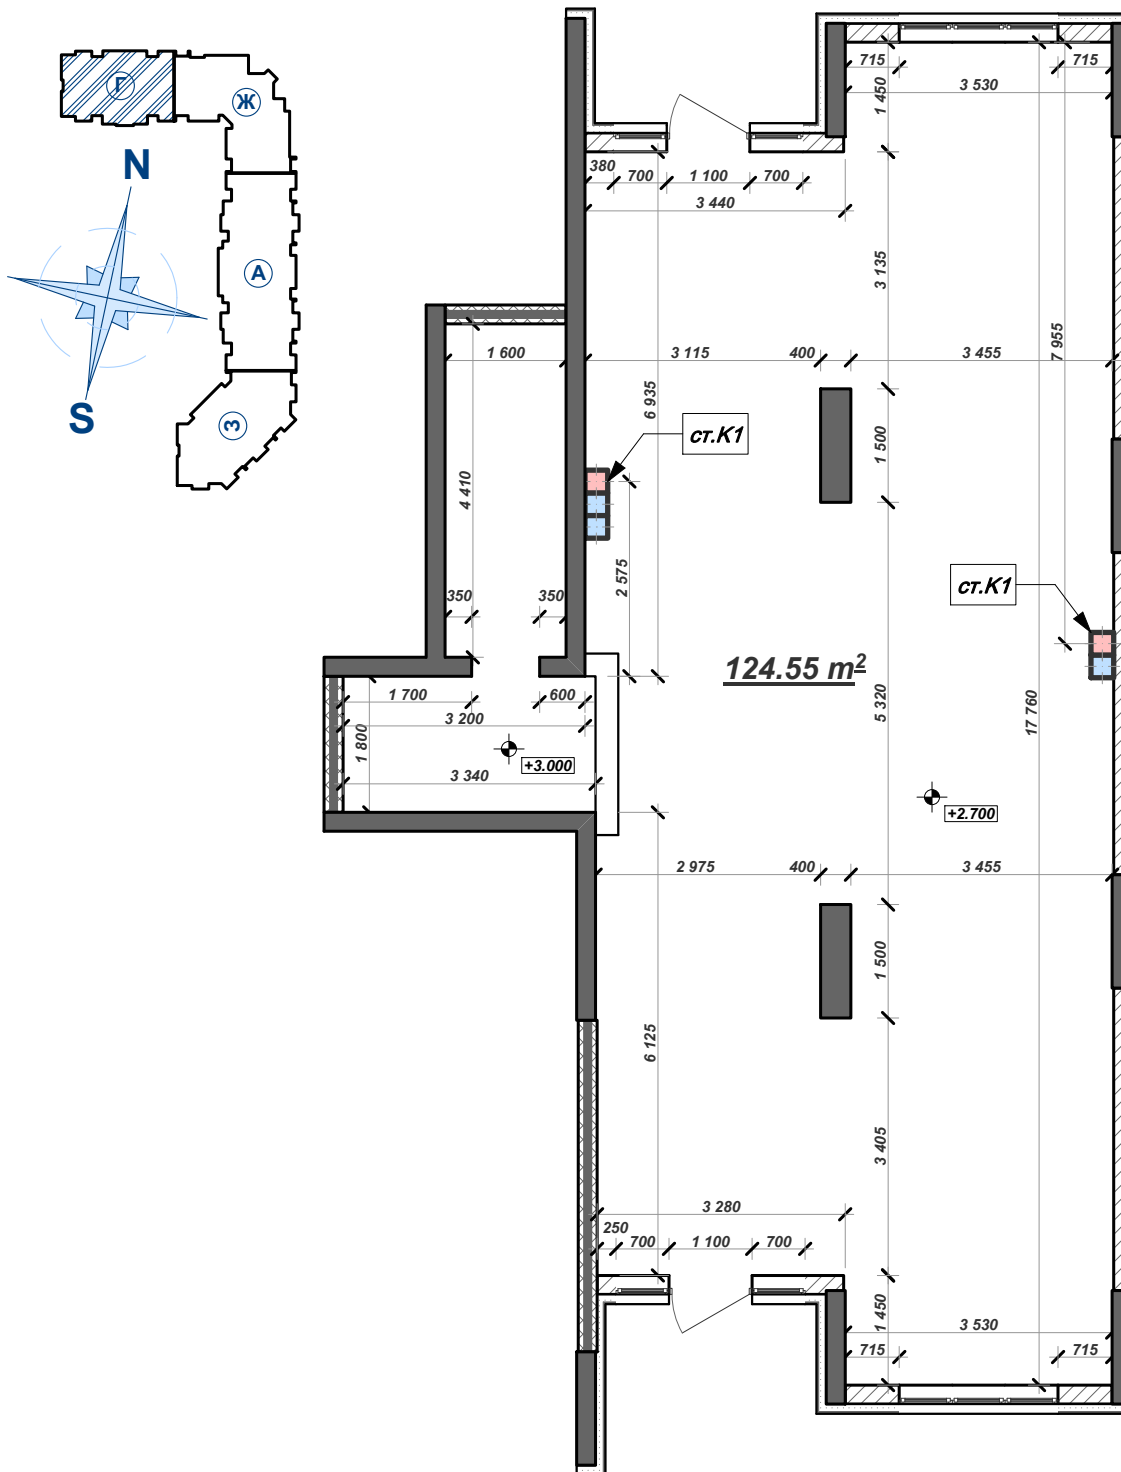

Общая площадь офиса: 124.55 м²